

187B
TREPPENH.
2.31 qm

188
WINDFANG
4.85 qm

187
DOLM.K.
2.46 qm

187a
DOLM.K.
2.46 qm

186
DOLM.K.
5.61 qm

185
TREPPENH.
11.42 qm

178
FLUR
3.92 qm

174
FLUR
3.92 qm

177
BAD
4.08 qm

175
BAD
4.08 qm

176
ZIMMER
14.12 qm

179
ZIMMER
14.12 qm

191
WC HERREN
8.71 qm

192
WC DAMEN
7.54 qm

190
GARDEROBE
17.21 qm

193 B
FOYER
41.19 qm
FLIESEN
FUSSBODENHEIZUNG

SKULPTUR
FRANZ ANGERER

193 A
LICHTHOF
18.63 qm

189
SEMINAR II
151.47 qm

194 A
ABSTELLR.
14.60 qm

195
GRUPPENRAUM
17.41 qm


196
WINDFANG
16.98 qm

200 A
FLUR
11.28 qm
FUSSBODENHEIZUNG

80+6 PERSONEN

BEAMER

KRITISCHE AKADEMIE INZELL
SEMINAR II
VARIANTE 1
M 1:100 24.11.2014 MW

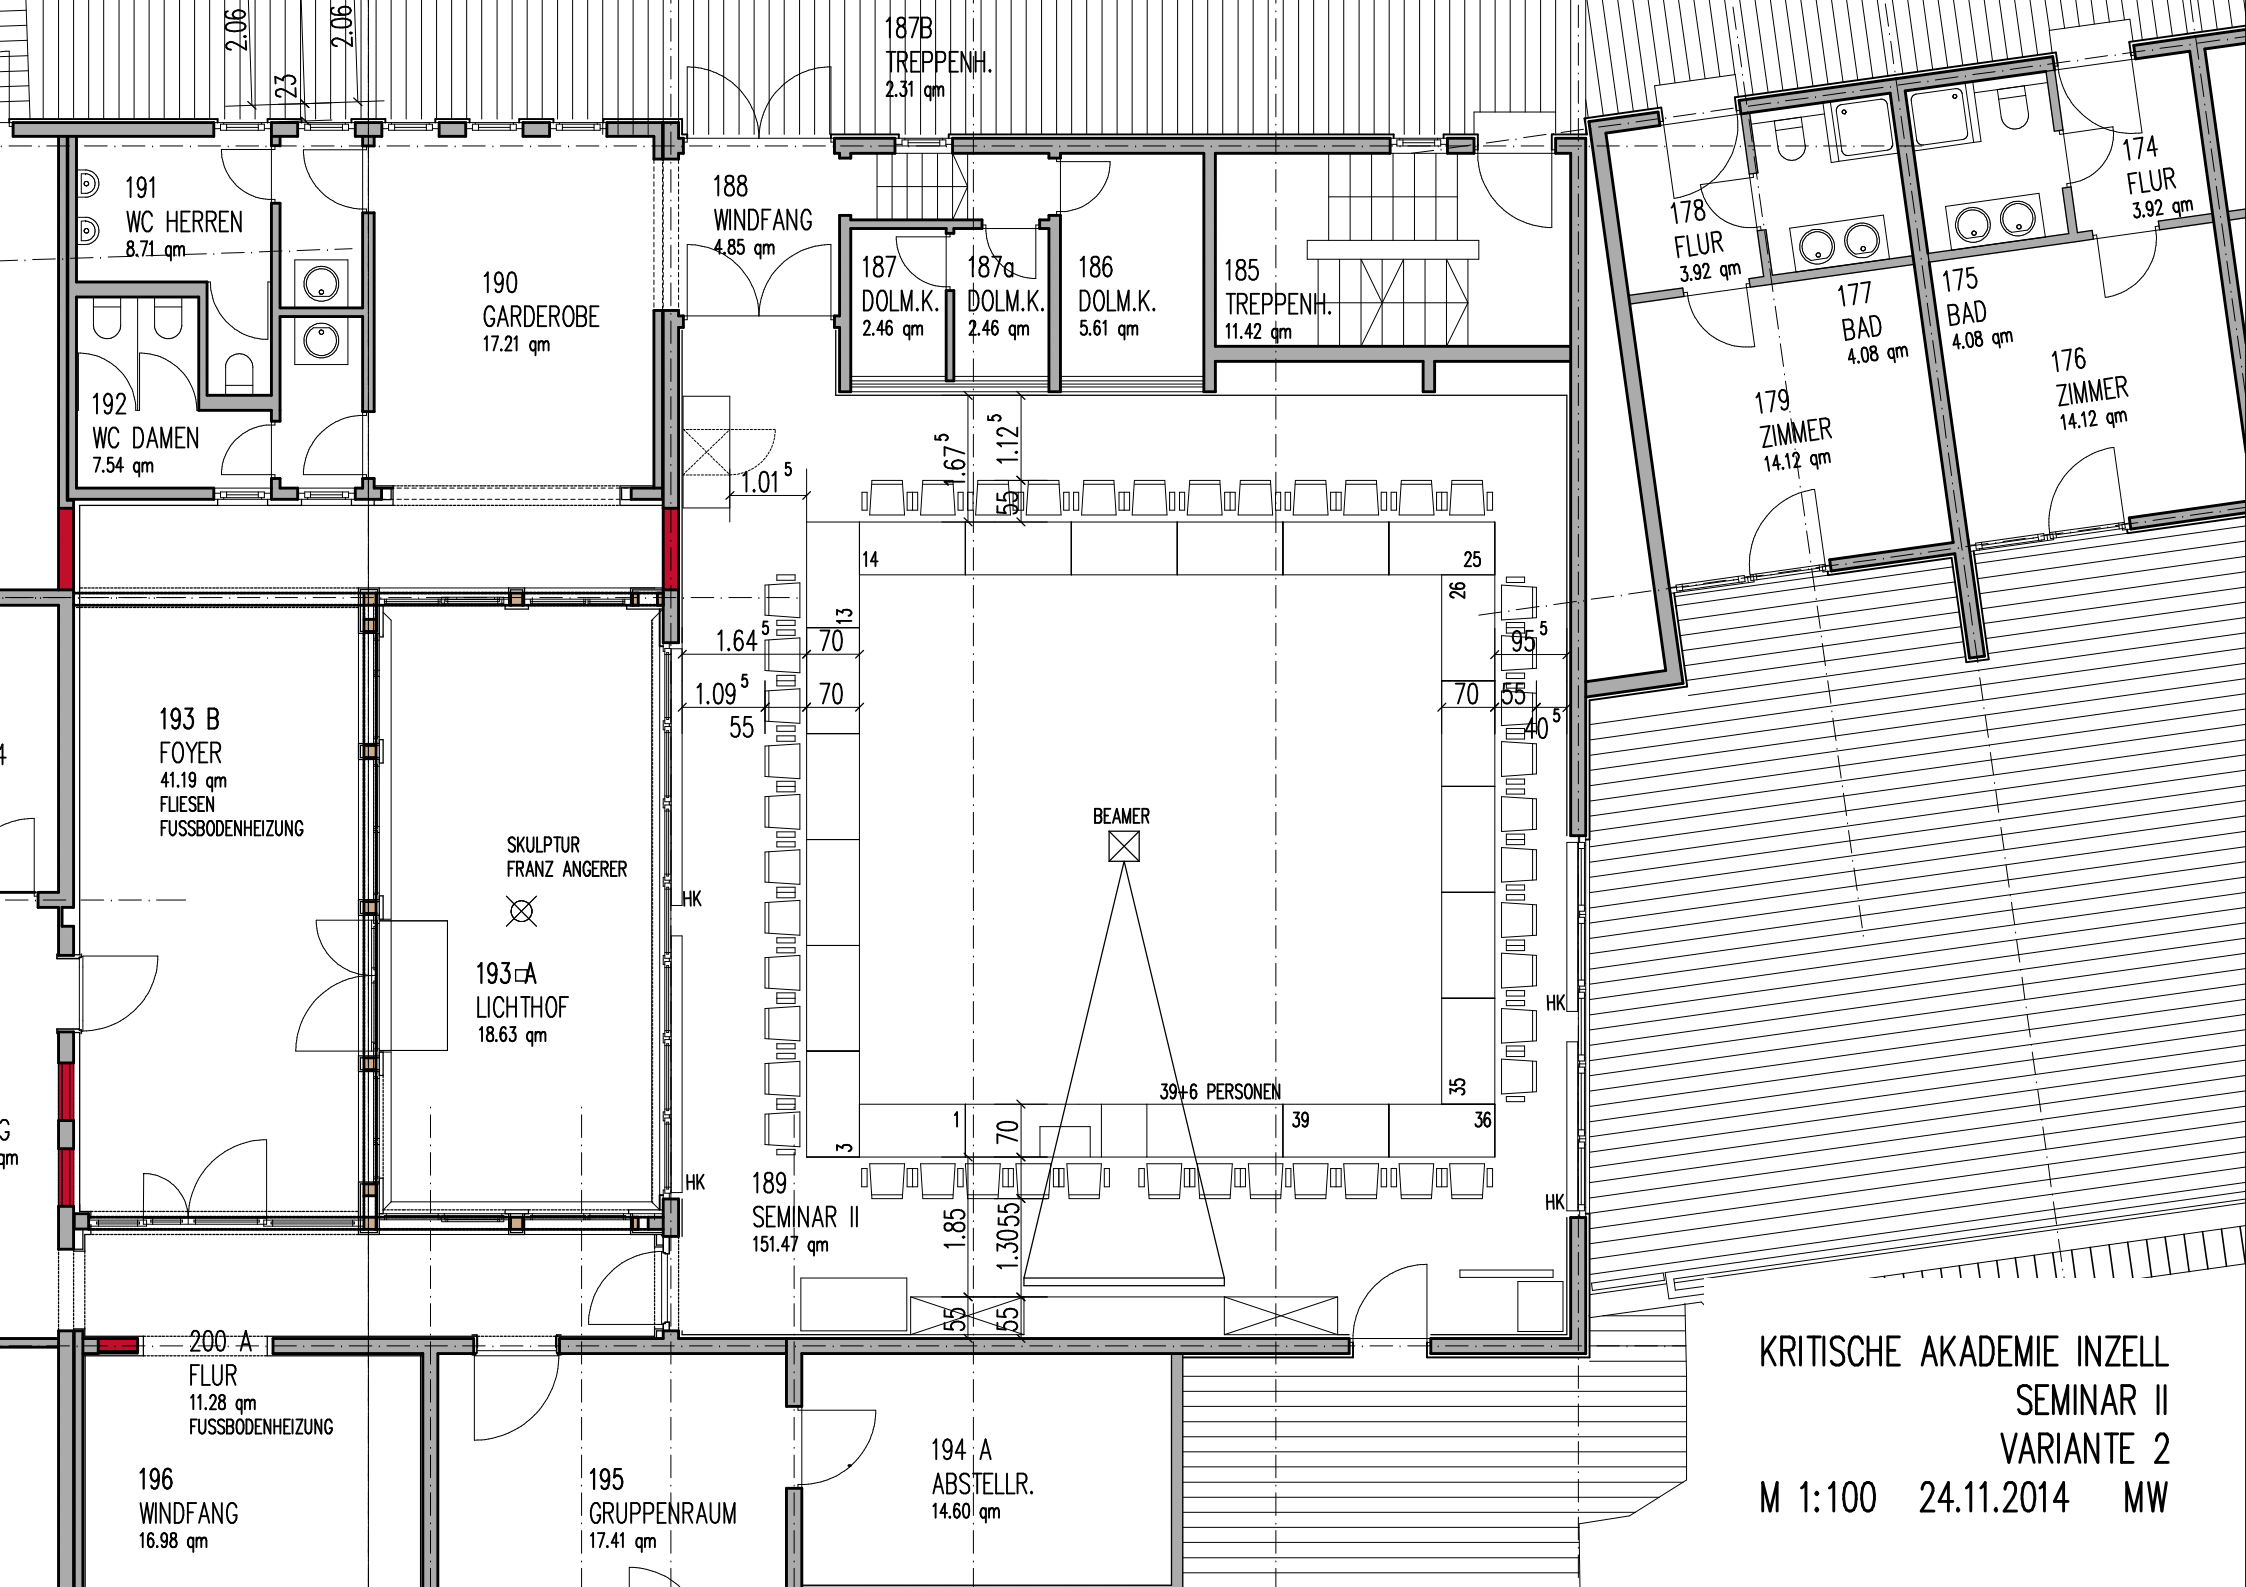

187B
TREPPENH.
2.31 qm

191
WC HERREN
8.71 qm

192
WC DAMEN
7.54 qm

190
GARDEROBE
17.21 qm

188
WINDFANG
4.85 qm

187
DOLM.K.
2.46 qm

187a
DOLM.K.
2.46 qm

186
DOLM.K.
5.61 qm

185
TREPPENH.
11.42 qm

178
FLUR
3.92 qm

174
FLUR
3.92 qm

177
BAD
4.08 qm

175
BAD
4.08 qm

179
ZIMMER
14.12 qm

176
ZIMMER
14.12 qm

193 B
FOYER
41.19 qm
FLIESEN
FUSSBODENHEIZUNG

SKULPTUR
FRANZ ANGERER

193 A
LICHTHOF
18.63 qm

BEAMER

39+6 PERSONEN

189
SEMINAR II
151.47 qm


200 A
FLUR
11.28 qm
FUSSBODENHEIZUNG

196
WINDFANG
16.98 qm

195
GRUPPENRAUM
17.41 qm

194 A
ABSTELLR.
14.60 qm

KRITISCHE AKADEMIE INZELL
SEMINAR II
VARIANTE 2
M 1:100 24.11.2014 MW

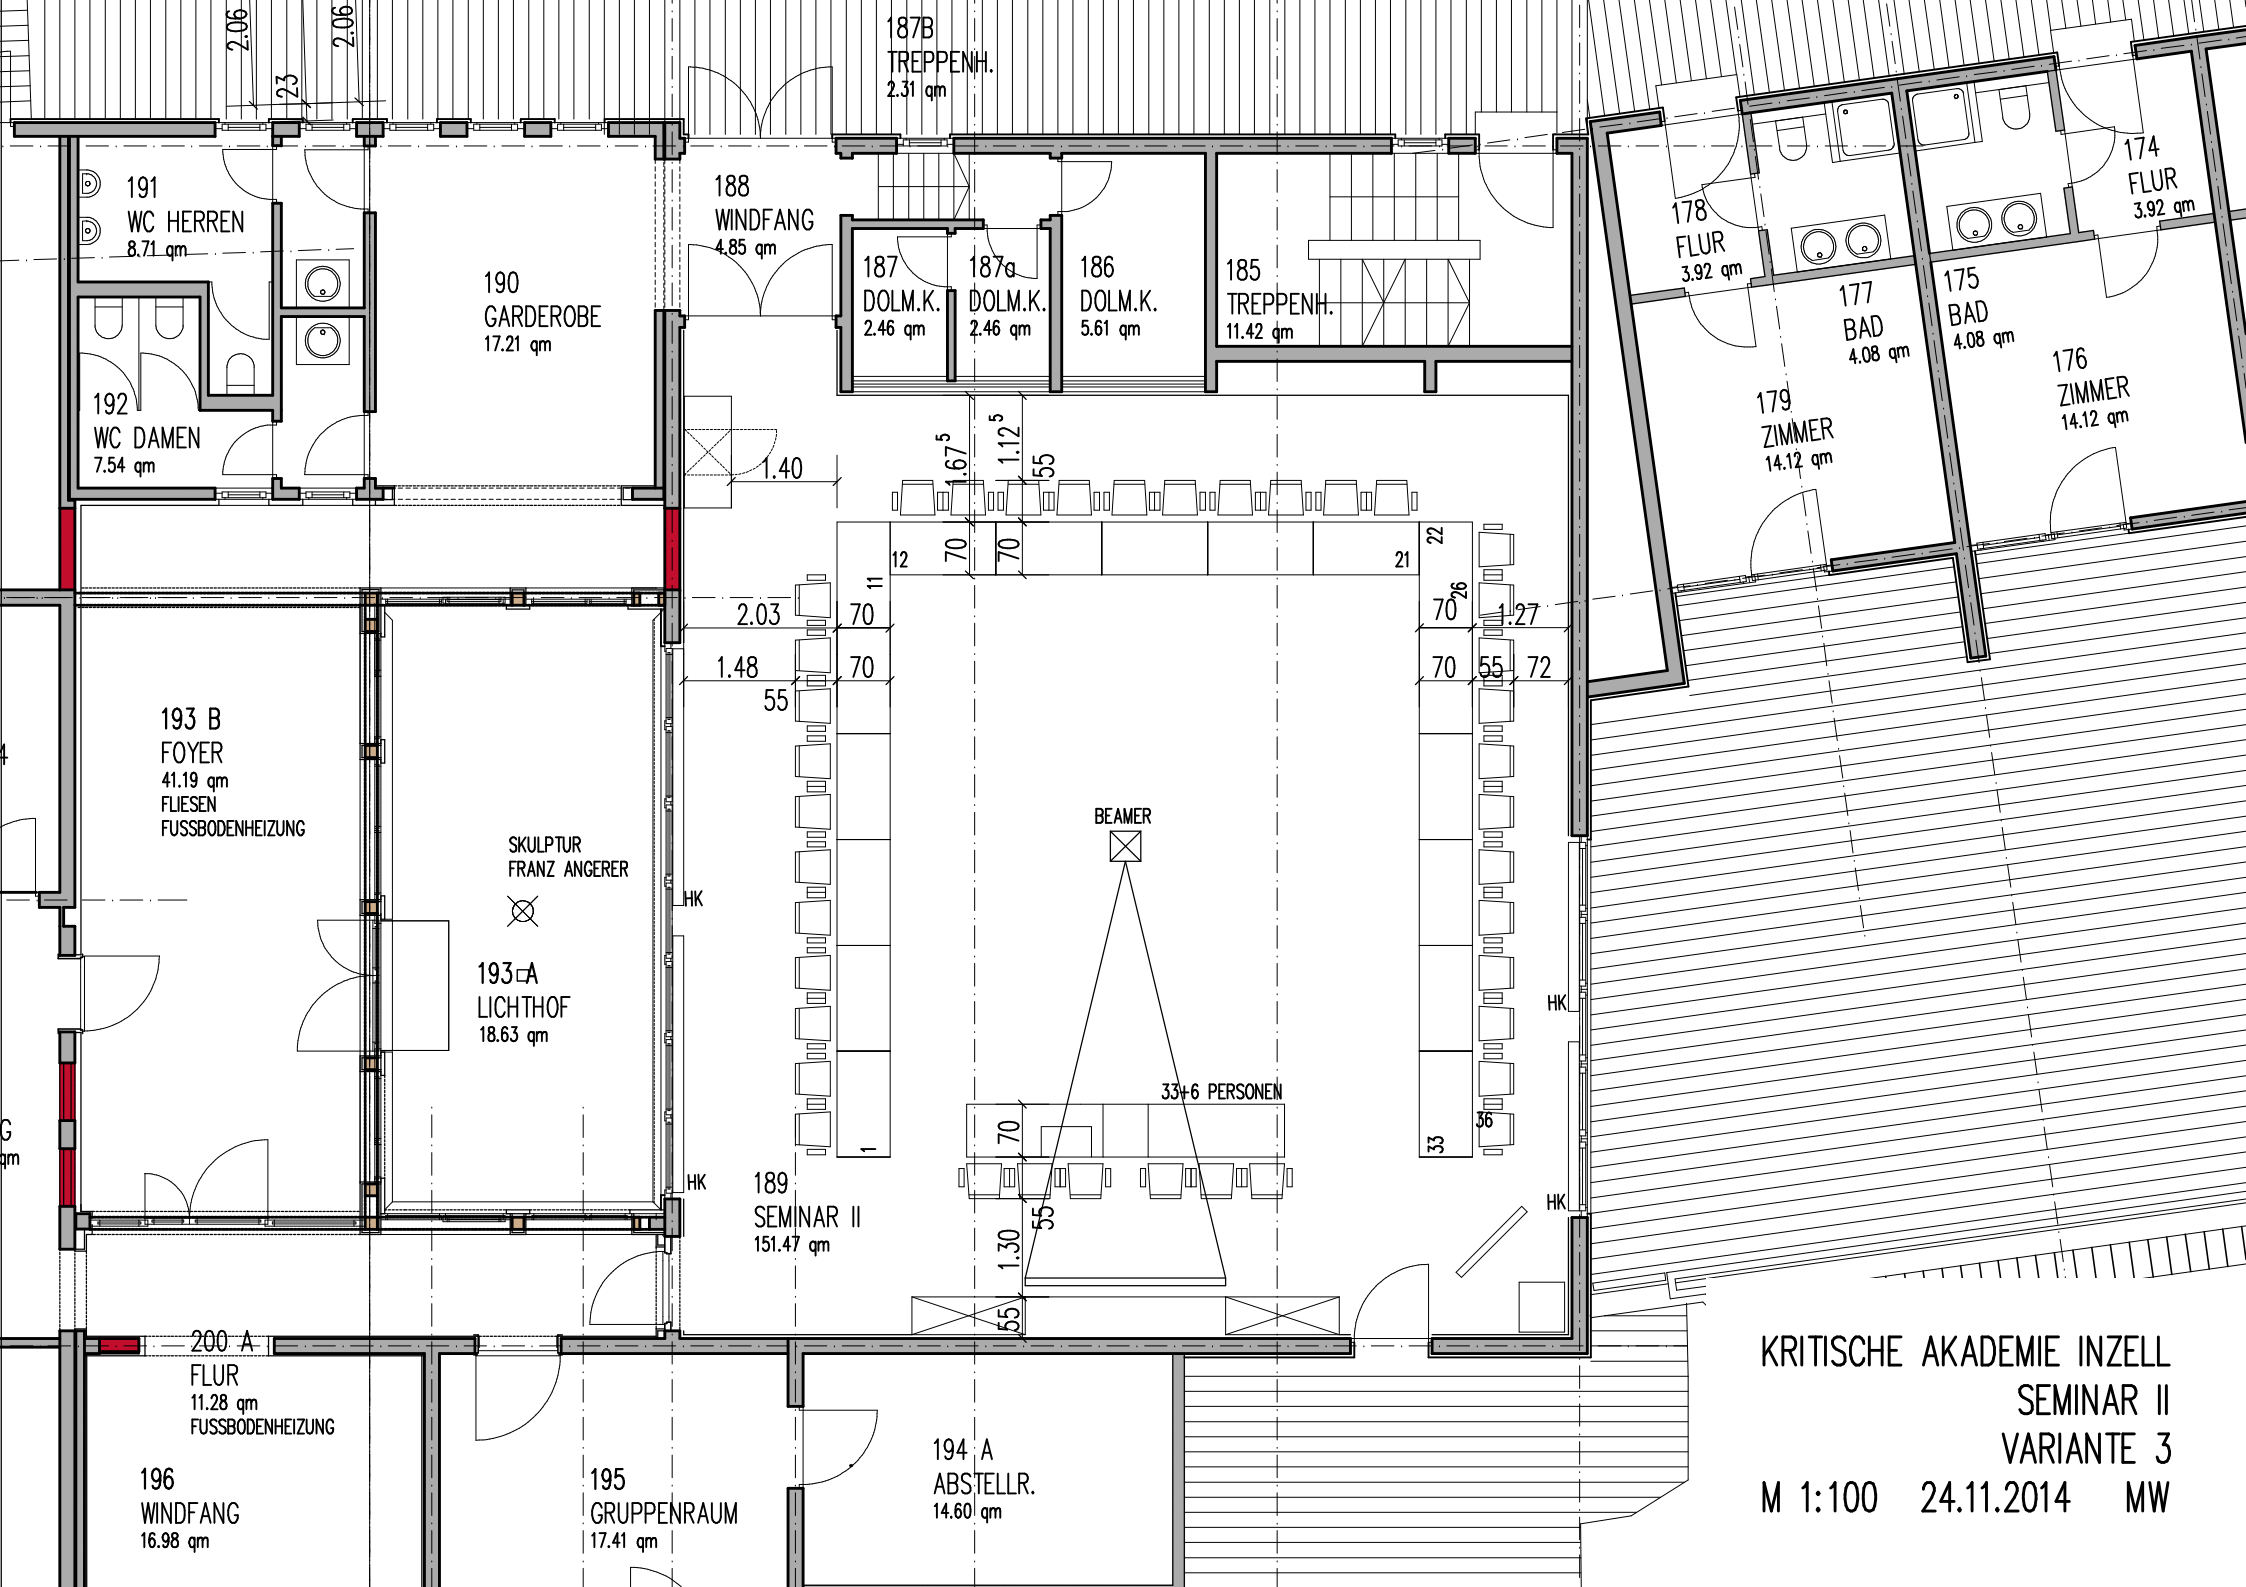

187B
TREPPENH.
2.31 qm

188
WINDFANG
4.85 qm

187
DOLM.K.
2.46 qm

187a
DOLM.K.
2.46 qm

186
DOLM.K.
5.61 qm

185
TREPPENH.
11.42 qm

178
FLUR
3.92 qm

174
FLUR
3.92 qm

177
BAD
4.08 qm

175
BAD
4.08 qm

176
ZIMMER
14.12 qm

179
ZIMMER
14.12 qm

191
WC HERREN
8.71 qm

192
WC DAMEN
7.54 qm

190
GARDEROBE
17.21 qm

193 B
FOYER
41.19 qm
FLIESEN
FUSSBODENHEIZUNG

SKULPTUR
FRANZ ANGERER
193 A
LICHTHOF
18.63 qm

189
SEMINAR II
151.47 qm


194 A
ABSTELLR.
14.60 qm

195
GRUPPENRAUM
17.41 qm

196
WINDFANG
16.98 qm

200 A
FLUR
11.28 qm
FUSSBODENHEIZUNG

KRITISCHE AKADEMIE INZELL
SEMINAR II
VARIANTE 3
M 1:100 24.11.2014 MW

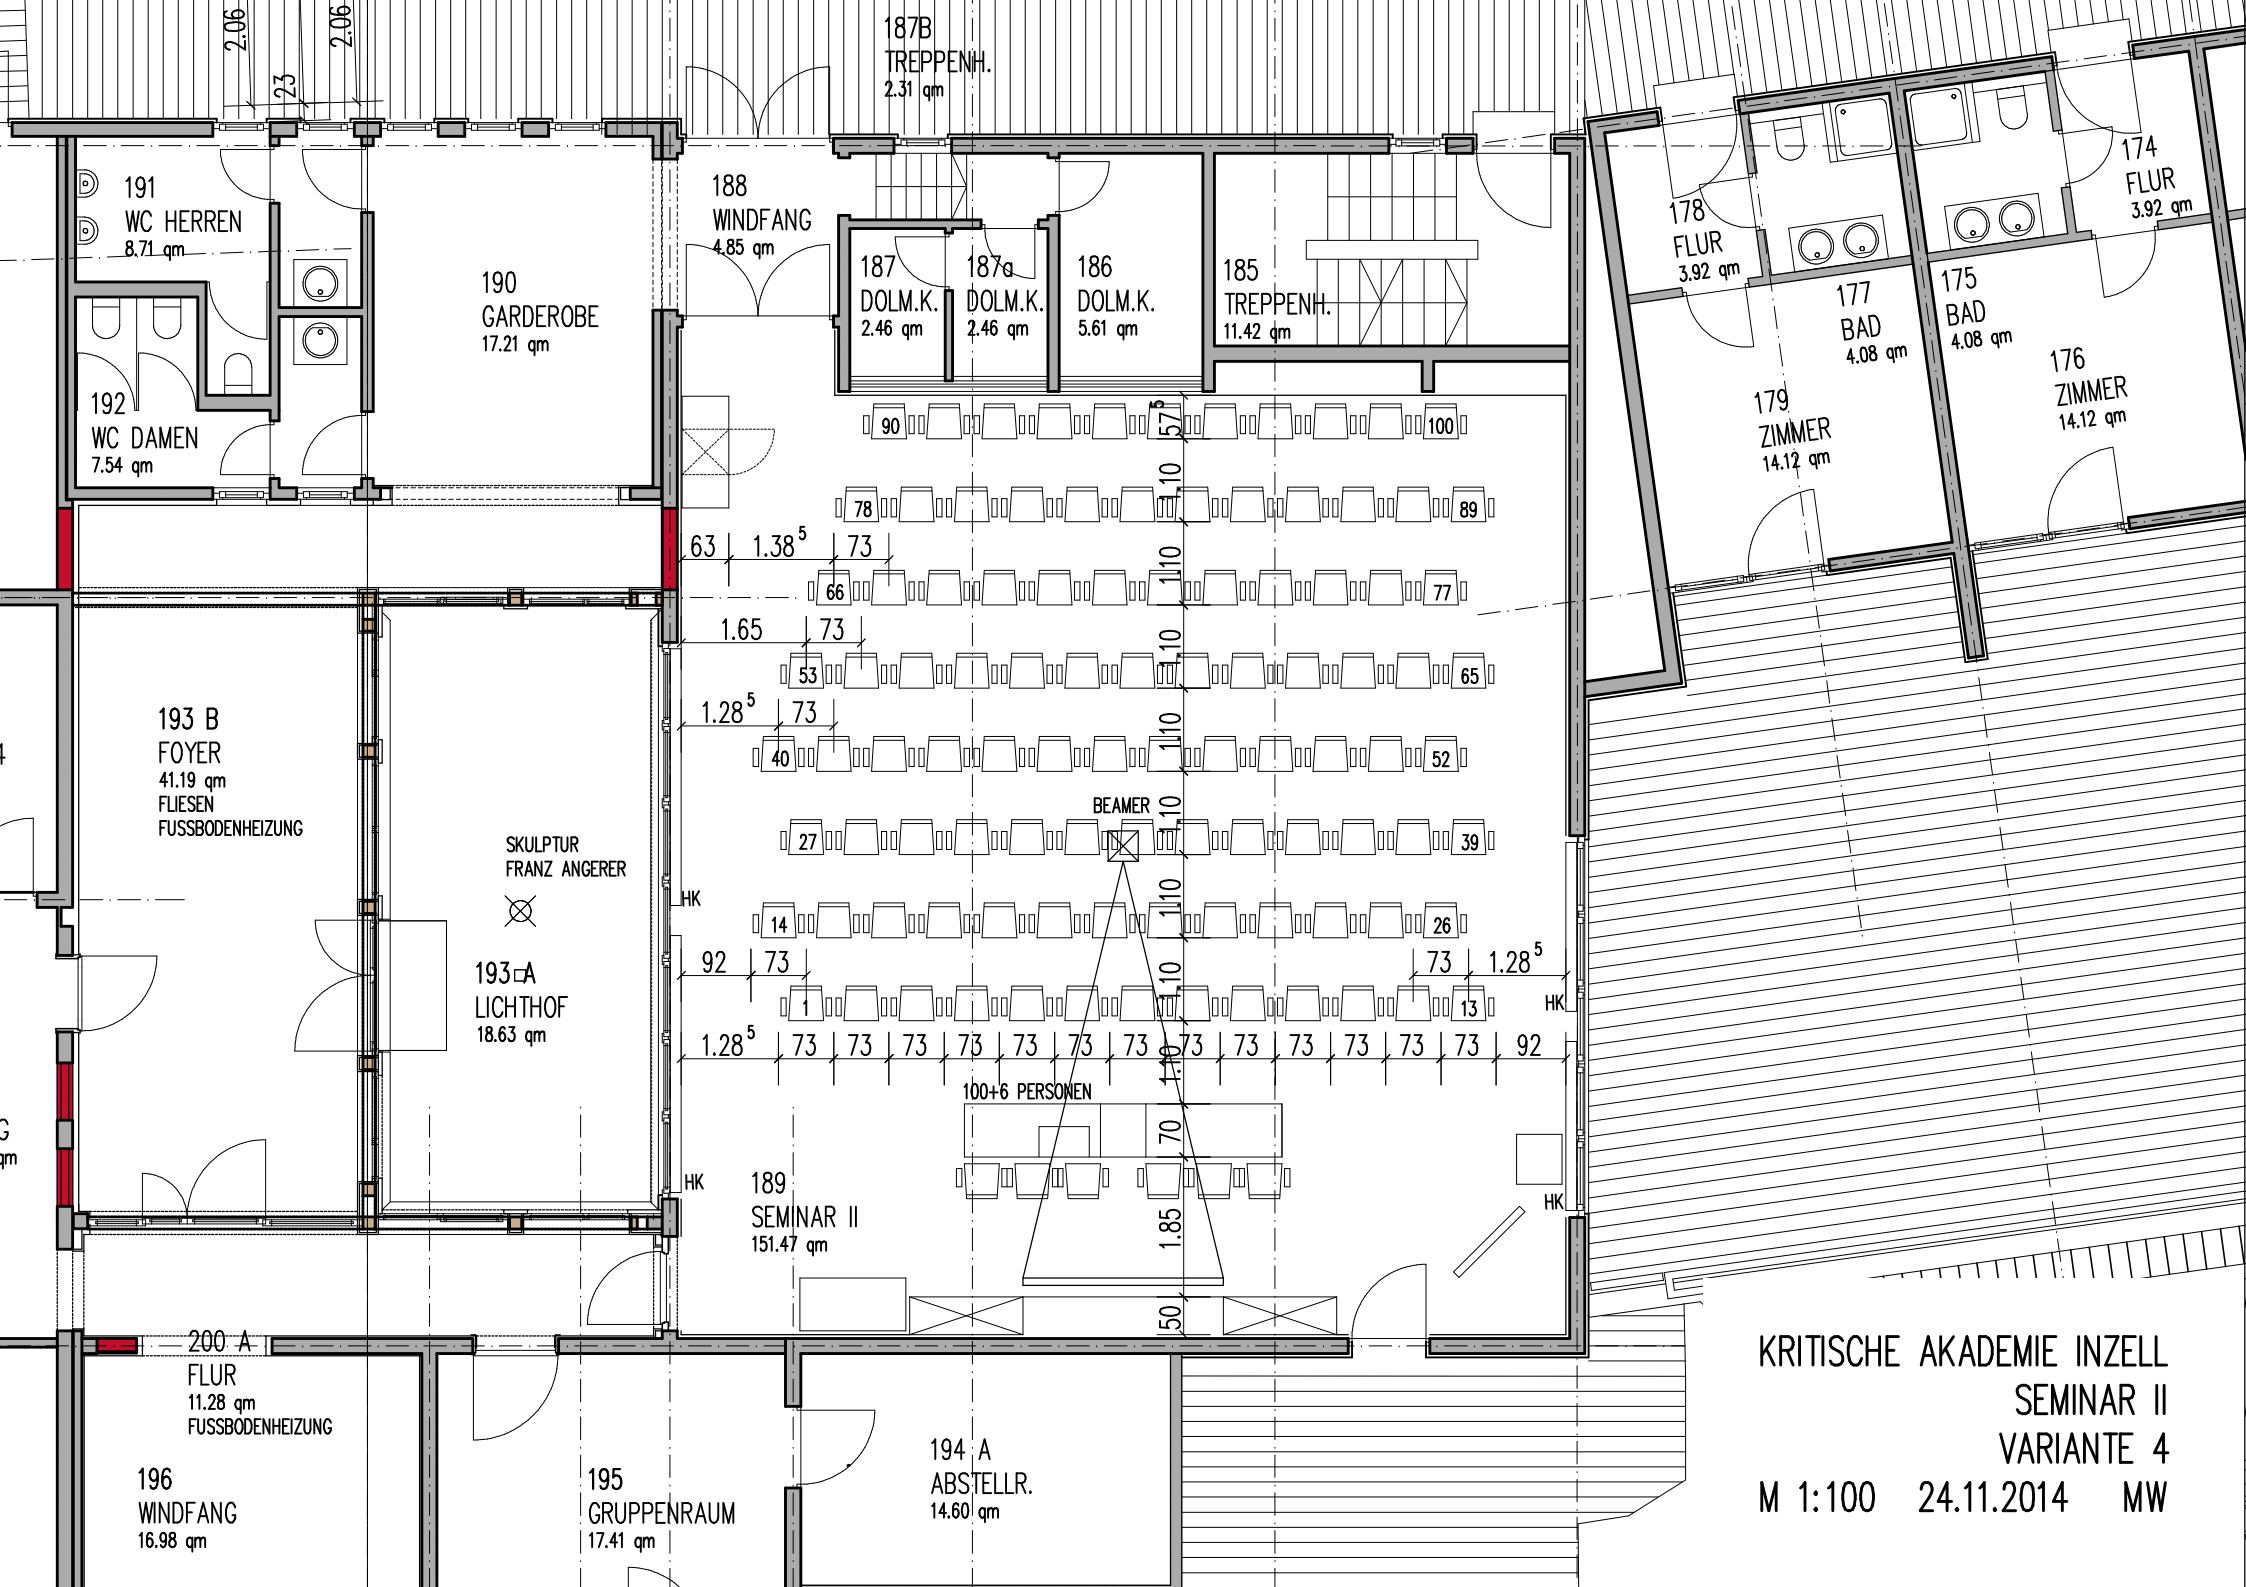

187B
TREPPENH.
2.31 qm

191
WC HERREN
8.71 qm

192
WC DAMEN
7.54 qm

190
GARDEROBE
17.21 qm

188
WINDFANG
4.85 qm

187
DOLM.K.
2.46 qm

187a
DOLM.K.
2.46 qm

186
DOLM.K.
5.61 qm

185
TREPPENH.
11.42 qm

178
FLUR
3.92 qm

174
FLUR
3.92 qm

177
BAD
4.08 qm

175
BAD
4.08 qm


179
ZIMMER
14.12 qm

176
ZIMMER
14.12 qm

193 B
FOYER
41.19 qm
FLIESEN
FUSSBODENHEIZUNG

SKULPTUR
FRANZ ANGERER

193a
LICHTHOF
18.63 qm

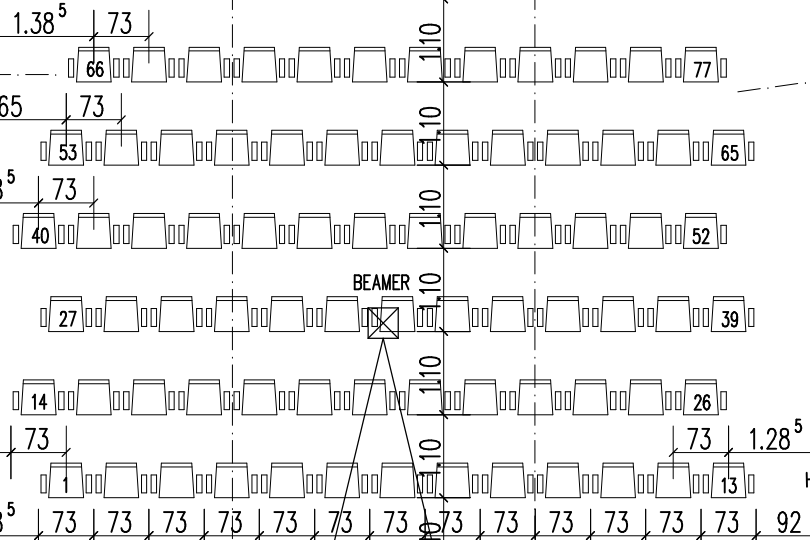

189
SEMINAR II
151.47 qm

194 A
ABSTELLR.
14.60 qm

195
GRUPPENRAUM
17.41 qm

196
WINDFANG
16.98 qm

KRITISCHE AKADEMIE INZELL
SEMINAR II
VARIANTE 4
M 1:100 24.11.2014 MW